



RZUT PRZYZIEMIA - MODUŁ PRAWY
 SKRAJNY A

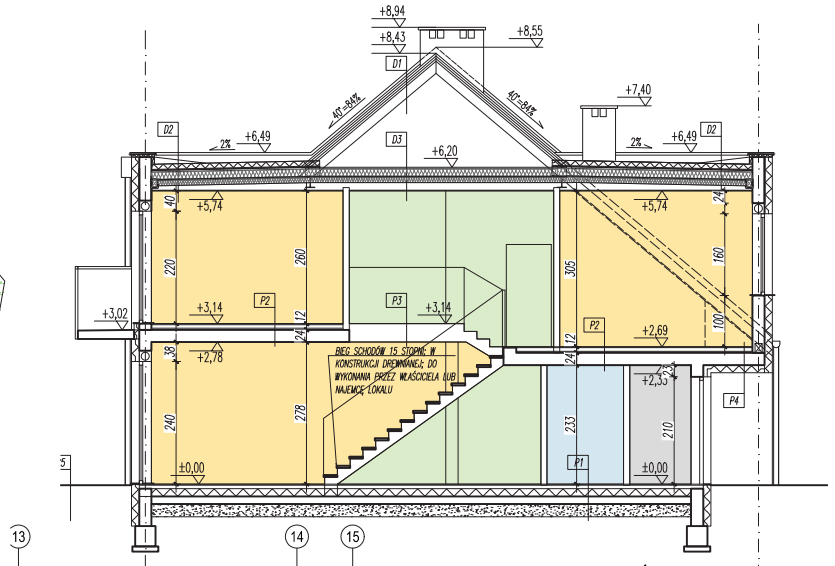

PRZEKRÓJ A-A SKALA 1:100

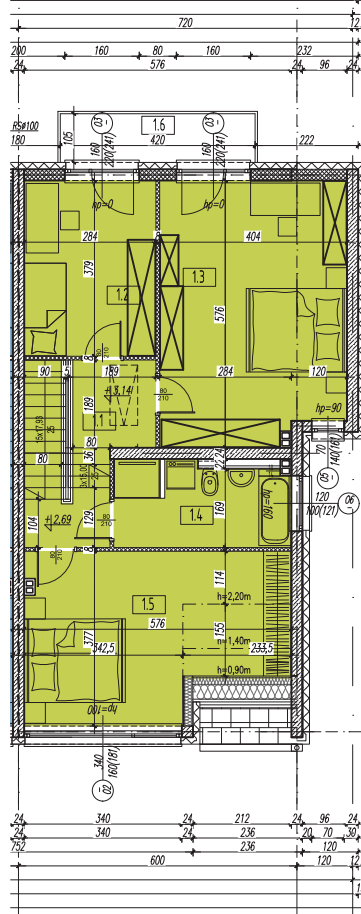

RZUT PIĘTRA - MODUŁ PRAWY
 SKRAJNY A

LOKAL A01

PRZYZIEMIE		
NR	NAZWA	POW.
0.1	GARAŻ	18,05m ²
0.2	KORYTARZ	7,28m ²
0.3	WC	1,45m ²
0.4	POM. TECH. WĘZEA	1,17m ²
0.5	SALON Z KUCHNIĄ	37,12m ²
0.6	SCHODY	2,80m ²
SUMA		67,87m ²

ZAGOSPODAROWANIE TERENU		
0.7	TARAS	#####
0.8	OGRÓD	175,9m ²

PIĘTRO		
1.1	KORYTARZ	6,07m ²
1.2	SYPIALNIA	10,63m ²
1.3	SYPIALNIA	22,29m ²
1.4	ŁAZIENKA Z WC	6,64m ²
1.5	SYPIALNIA	16,45m ²
SUMA		62,08m ²
1.6	BALKON	4,41m ²

ZESTAWIENIE POW. MODUŁU	
POW. NETTO (POW. UŻYTKOWA + GARAŻ + POM. TECH + POW. POD SKOSEM DACHU)	134,94m ²
POW. UŻYTKOWA	110,73m ²
POW. PODJAZDU	- 49,2 m ²
POW. OGRODU	- 175,9 m ²
POW. DZIAŁKI	- 308,8 m ²