



RZUT PRZYZIEMIA - MODUŁ PRAWY

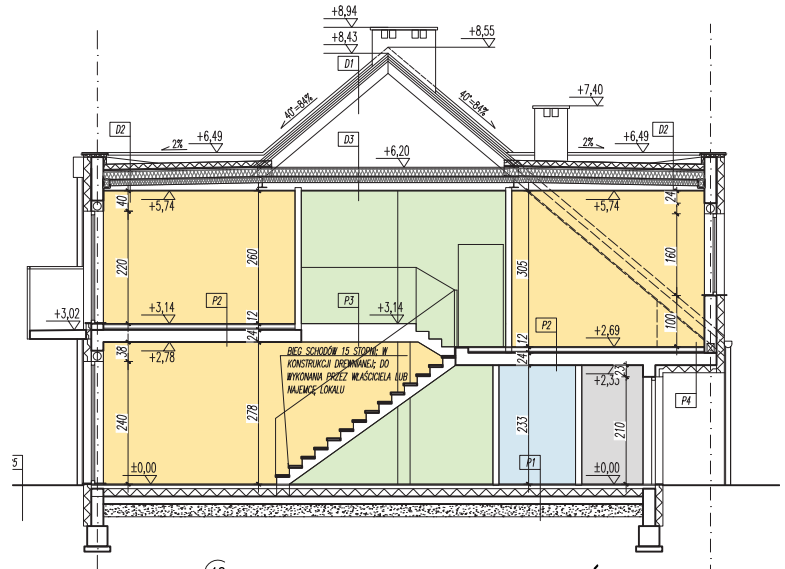

PRZEKRÓJ A-A SKALA 1:100

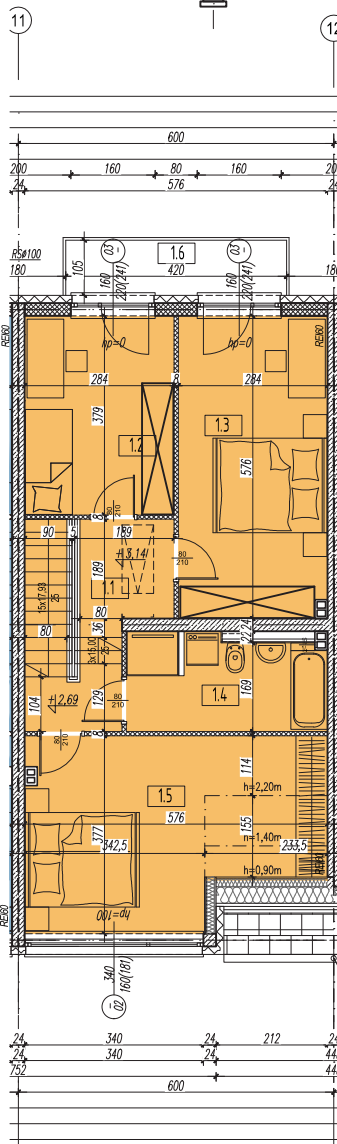

RZUT PIĘTRA - MODUŁ PRAWY

LOKAL A03

PRZYZIEMIE		
NR	NAZWA	POW.
0.1	GARAŻ	18,05m ²
0.2	KORYTARZ	7,28m ²
0.3	WC	1,45m ²
0.4	POM. TECH. WĘZŁA	1,17m ²
0.5	SALON Z KUCHNIĄ	30,93m ²
0.6	SCHODY	2,80m ²
SUMA		61,68m ²
ZAGOSPODAROWANIE TERENU		
0.7	TARAS	#####
0.8	OGRÓD	64,3m ²
PIĘTRO		
1.1	KORYTARZ	6,07m ²
1.2	SYPIALNIA	10,63m ²
1.3	SYPIALNIA	16,10m ²
1.4	ŁAZIENKA Z WC	6,64m ²
1.5	SYPIALNIA	16,45m ²
SUMA		55,89m ²
1.6	BALKON	4,41m ²
ZESTAWIENIE POW. MODUŁU		
POW. NETTO (POW. UŻYTKOWA + GARAŻ + POM. TECH. + POW. POD SKOSEM DACHU)		122,56m ²
POW. UŻYTKOWA		98,35m ²
POW. PODJAZDU		- 49,2 m ²
POW. OGRODU		- 64,3 m ²
POW. DZIAŁKI		- 186,1m ²