



RZUT PRZYZIEMIA - MODUŁ PRAWY

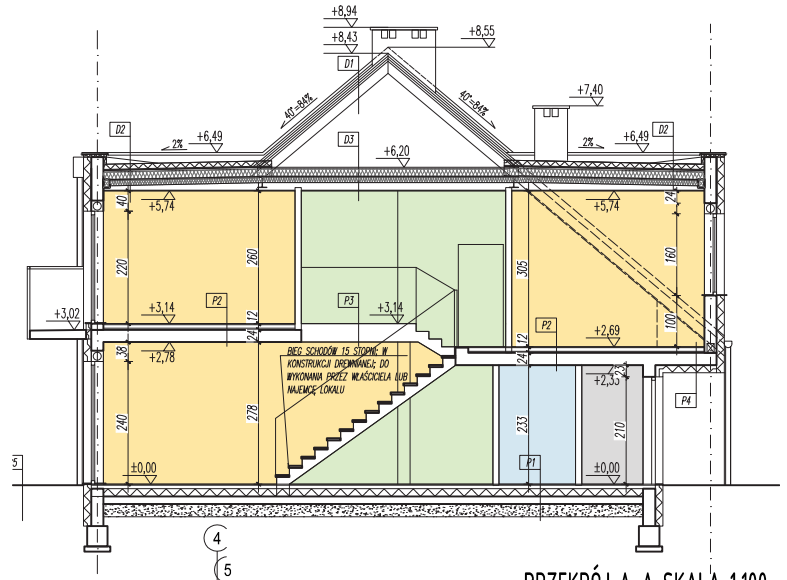

PRZEKRÓJ A-A SKALA 1:100

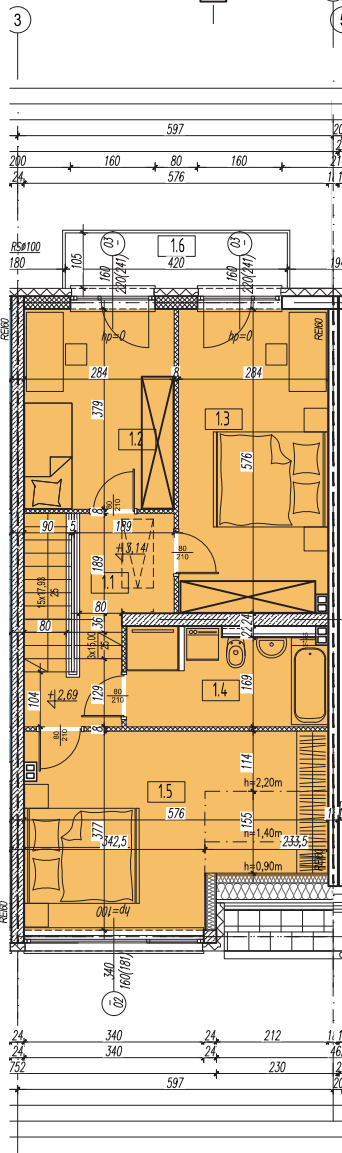

RZUT PIĘTRA - MODUŁ PRAWY

## LOKAL A09

PRZYZIEMIE		
NR	NAZWA	POW.
0.1	GARAŻ	18,05m <sup>2</sup>
0.2	KORYTARZ	7,28m <sup>2</sup>
0.3	WC	1,45m <sup>2</sup>
0.4	POM. TECH. WĘŻEA	1,17m <sup>2</sup>
0.5	SALON Z KUCHNIĄ	30,93m <sup>2</sup>
0.6	SCHODY	2,80m <sup>2</sup>
SUMA		61,68m <sup>2</sup>
ZAGOSPODAROWANIE TERENU		
0.7	TARAS	#####
0.8	OGRÓD	67,7m <sup>2</sup>
PIĘTRO		
1.1	KORYTARZ	6,07m <sup>2</sup>
1.2	SYPIALNIA	10,63m <sup>2</sup>
1.3	SYPIALNIA	16,10m <sup>2</sup>
1.4	ŁAZIENKA Z WC	6,64m <sup>2</sup>
1.5	SYPIALNIA	16,45m <sup>2</sup>
SUMA		55,89m <sup>2</sup>
1.6	BALKON	4,41m <sup>2</sup>
ZESTAWIENIE POW. MODUŁU		
POW. NETTO (POW. UŻYTKOWA + GARAŻ + POM. TECH + POW. POD SKOSEM DACHU)		122,56m <sup>2</sup>
POW. UŻYTKOWA		98,35m <sup>2</sup>
POW. PODJAZDU		- 49,2 m <sup>2</sup>
POW. OGRODU		- 67,7 m <sup>2</sup>
POW. DZIAŁKI		- 190,9 m <sup>2</sup>